


# Appartement met uitzicht!



HAARLEM | Engelandlaan 694


MAKELAARS  
**Kramer**  
PARTNERS  
& *Van huis uit liefde voor wonen.*

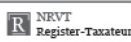

023-5482048 | [info@kramerenpartners.nl](mailto:info@kramerenpartners.nl)

<http://www.kramerenpartners.nl>

# Kenmerken & specificaties

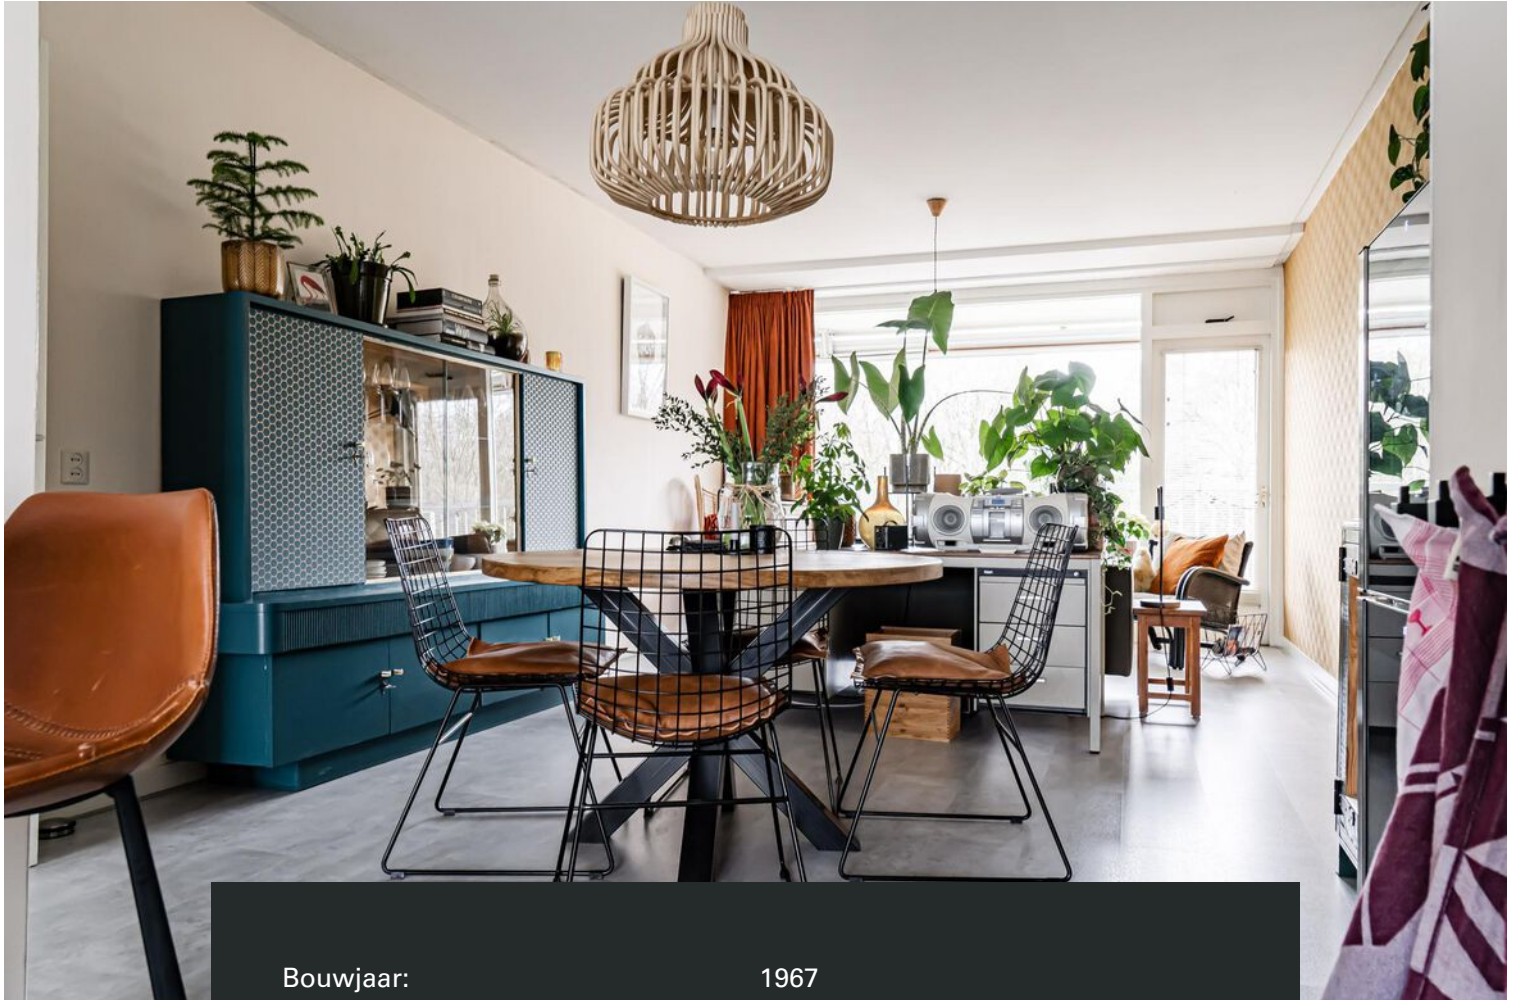

Bouwjaar:	1967
Soort:	Galerijflat
Kamers:	2
Inhoud:	203 m <sup>3</sup>
Woonoppervlakte:	62 m <sup>2</sup>
Gebouwegebonden buitenruimte:	12 m <sup>2</sup>
Externe bergruimte:	4 m <sup>2</sup>
Verwarming:	Blokverwarming
Energie label:	E

# Omschrijving

Tweekamerappartement met fantastisch uitzicht!

Deze prettige lichte tweekamerwoning ligt op de derde etage van een verzorgd complex. Het beschikt over een lichte woonkamer met nieuwe open keuken, een royale slaapkamer met "badkamer-en-suite" en een geweldig balkon met ligging op het westen. Geniet van de zon met prachtig vrij uitzicht over het park.... Hier zit je goed!

De ligging is ideaal; op loopafstand tref je diverse winkels voor de dagelijkse boodschappen, met tien minuten fietsen bereik je het winkelcentrum, de winkelstraat van Heemstede én sta je op de Grote Markt van Haarlem. Openbaar vervoer en diverse uitvalswegen richting Amsterdam, Schiphol, Den Haag en Utrecht zijn eenvoudig te bereiken.

Kom je kijken?

Indeling: Begane grond: Gemeenschappelijke entree met bellentableau, brievenbussen, toegang tot de bergingen, trappenhuis en lift.

Derde etage: Entree, hal, meterkast, woonkamer met open keuken voorzien van combi- oven/ magnetron, vaatwasser, wasmachine, inductiekookplaat en afzuigkap. Tussenhal met vaste kast en toilet met fontein. Royale slaapkamer met badkamer-en-suite met inloopdouche en wastafel. Het balkon, gelegen op het Westen, is over de gehele breedte van het appartement en te bereiken via de woonkamer en slaapkamer.


Bijzonderheden:

- Het complex staat op eigen grond, GEEN erfpacht!
- Zeer verzorgd complex, actieve VvE.
- De maandelijkse servicekosten bedragen thans € 151,--, het voorschot aan stookkosten bedraagt maandelijks € 50,--.
- Voldoende gratis parkeergelegenheid.
- Privé berging in de onderbouw.
- Vloeren, keuken en elektra zijn vernieuwd.
- Oplevering in overleg.







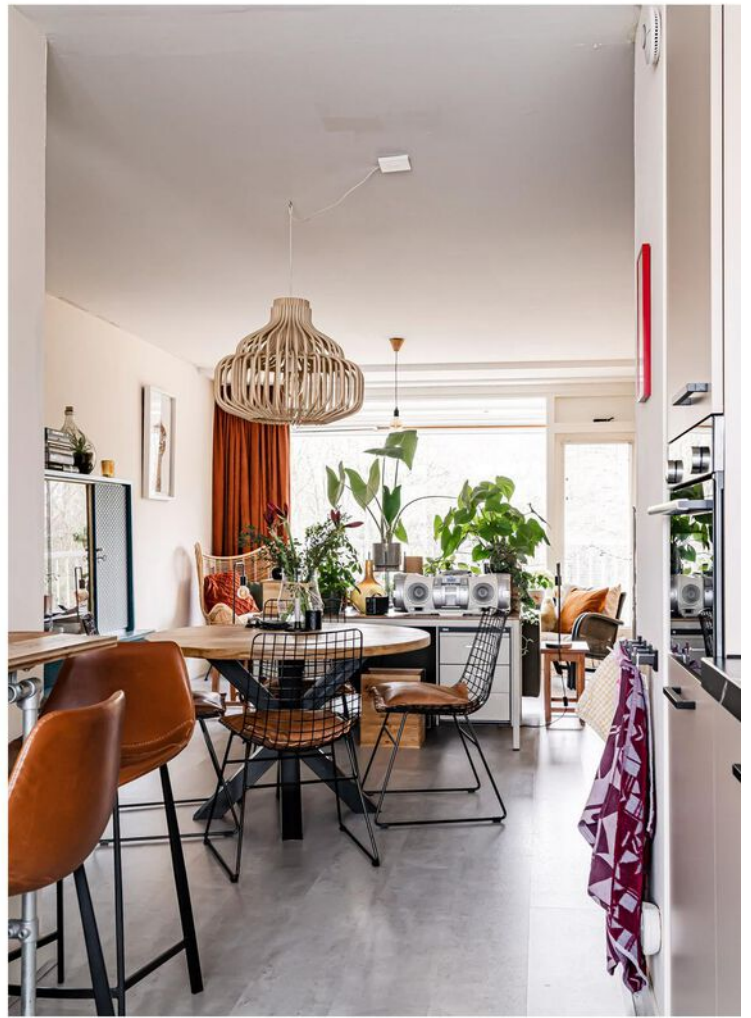


Robert  
Dodd.









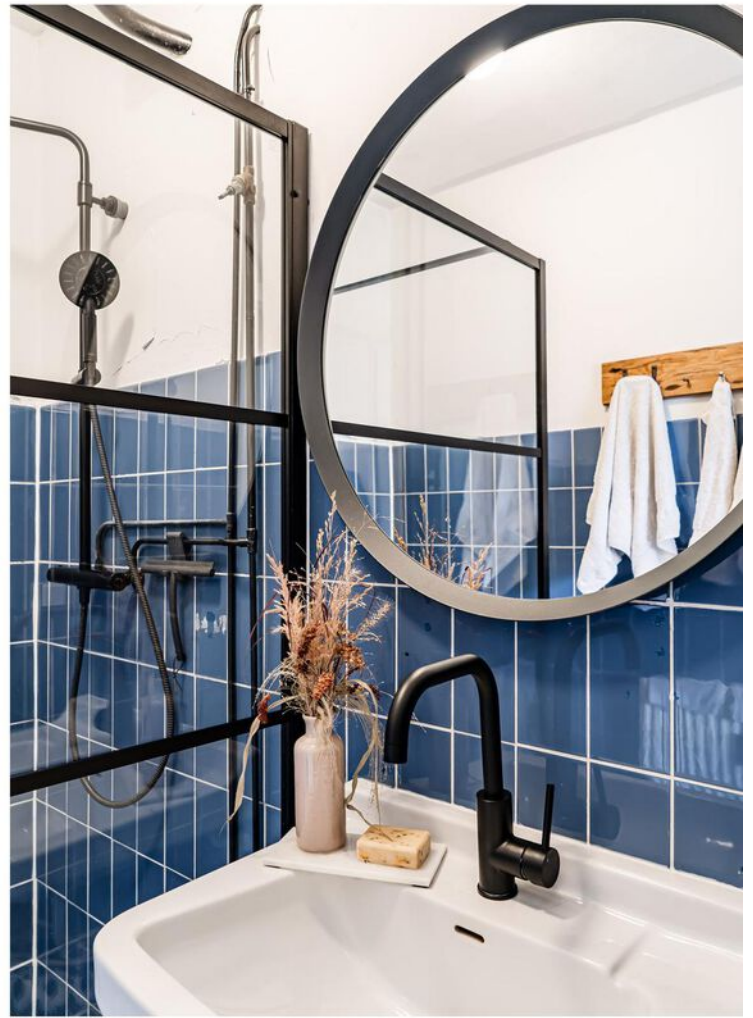







# Plattegrond





Deze plattegrond is met uiterste zorg samengesteld.  
Er kunnen geen rechten aan ontleend worden. © MOD3SIGN

# Kadastrale kaart

Kadastrale kaart



Uw referentie: Verkoop

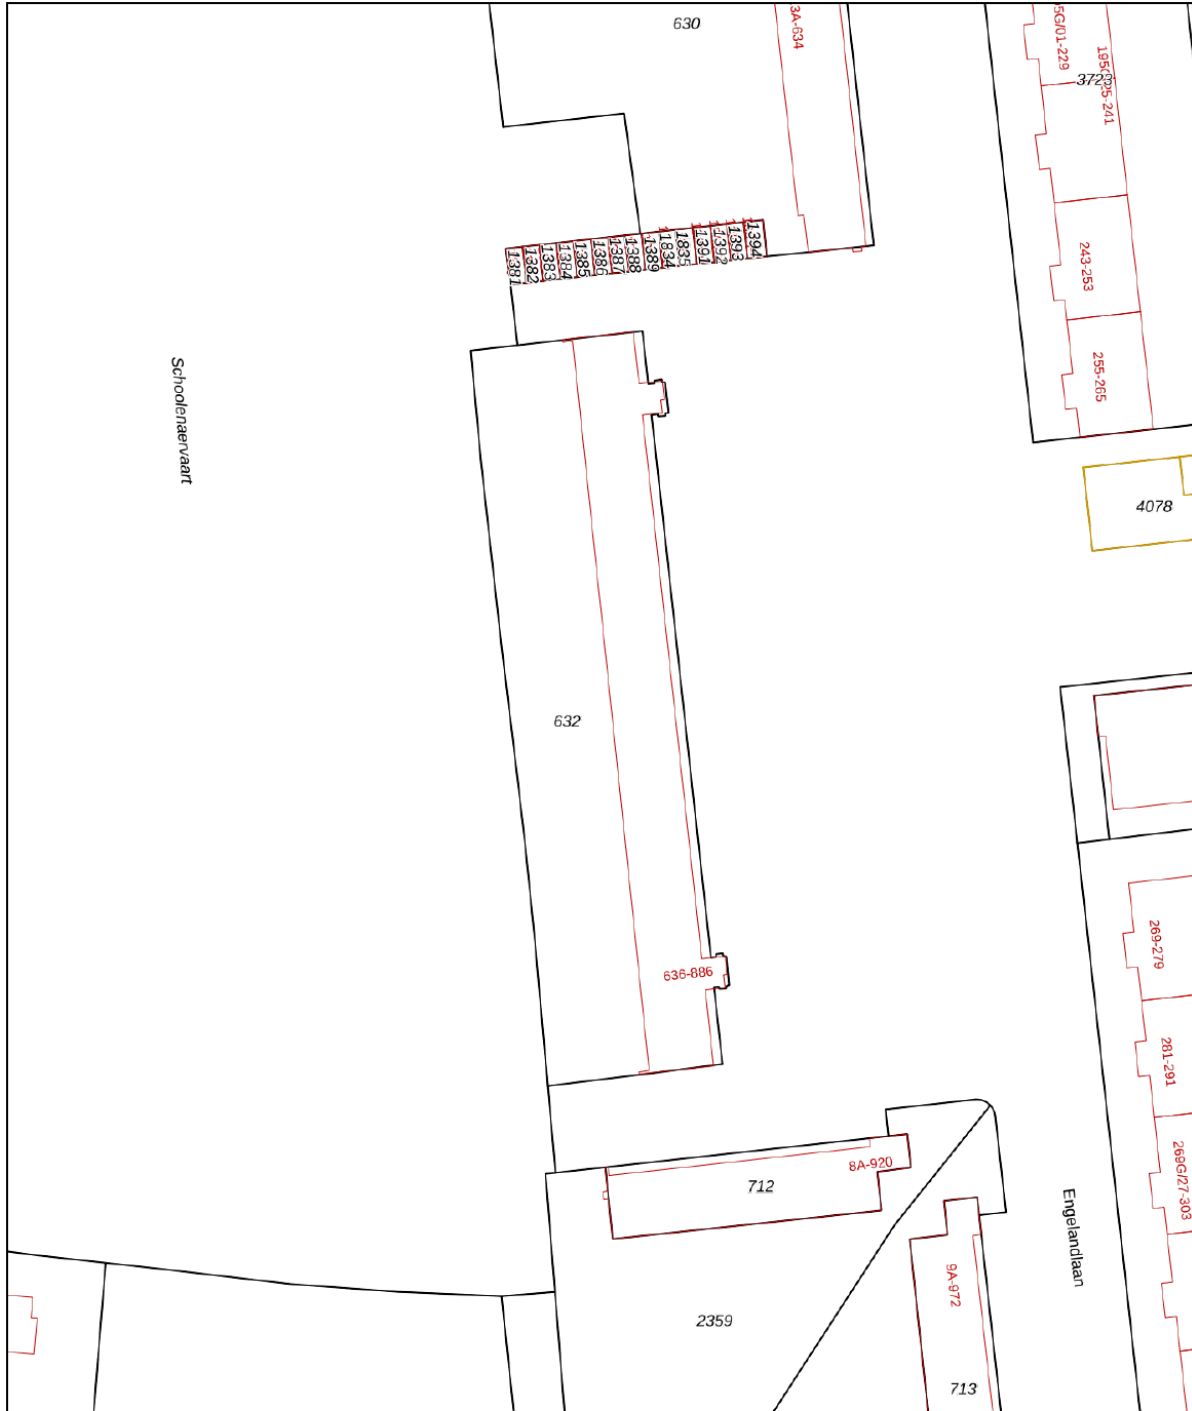

<p><b>12345</b> Perceelnummer</p> <p><b>25</b> Huisnummer</p> <p>— Vastgestelde kadastrale grens</p> <p>— Voorlopige kadastrale grens</p> <p>— Administratieve kadastrale grens</p> <p>— Bebouwing</p>	<p>Deze kaart is noordgericht</p> <p>Schaal 1: 1000</p> <p>Kadastrale gemeente Haarlem</p> <p>Sectie Y</p> <p>Perceel 632</p> <p>Aan dit uittreksel kunnen geen betrouwbare maten worden ontleend. De Dienst voor het kadaster en de openbare registers behoudt zich de intellectuele eigendomsrechten voor, waaronder het auteursrecht en het databankenrecht.</p>	
--	---	---

Voor een eensluitend uittreksel, geleverd op 29 december 2021  
De bewaarder van het kadaster en de openbare registers

# Locatie op de kaart

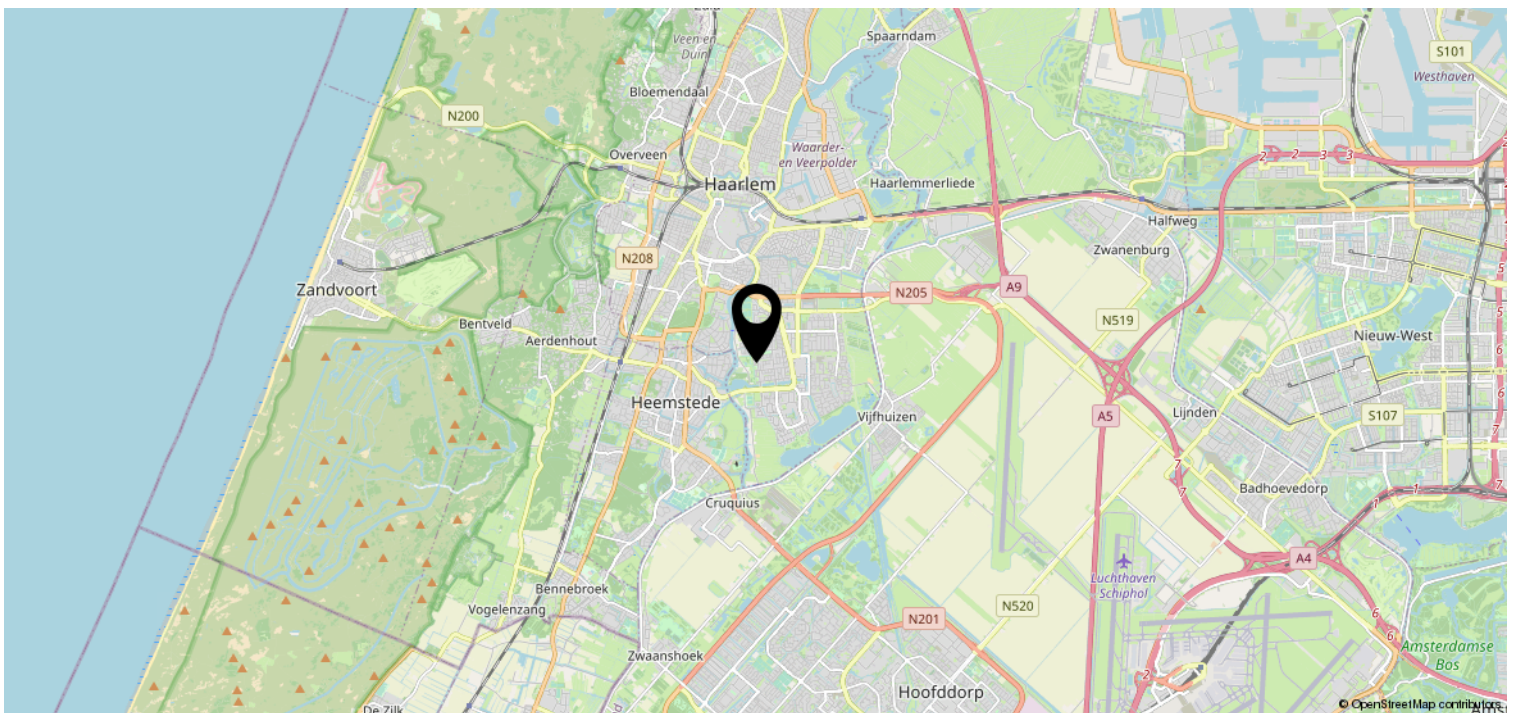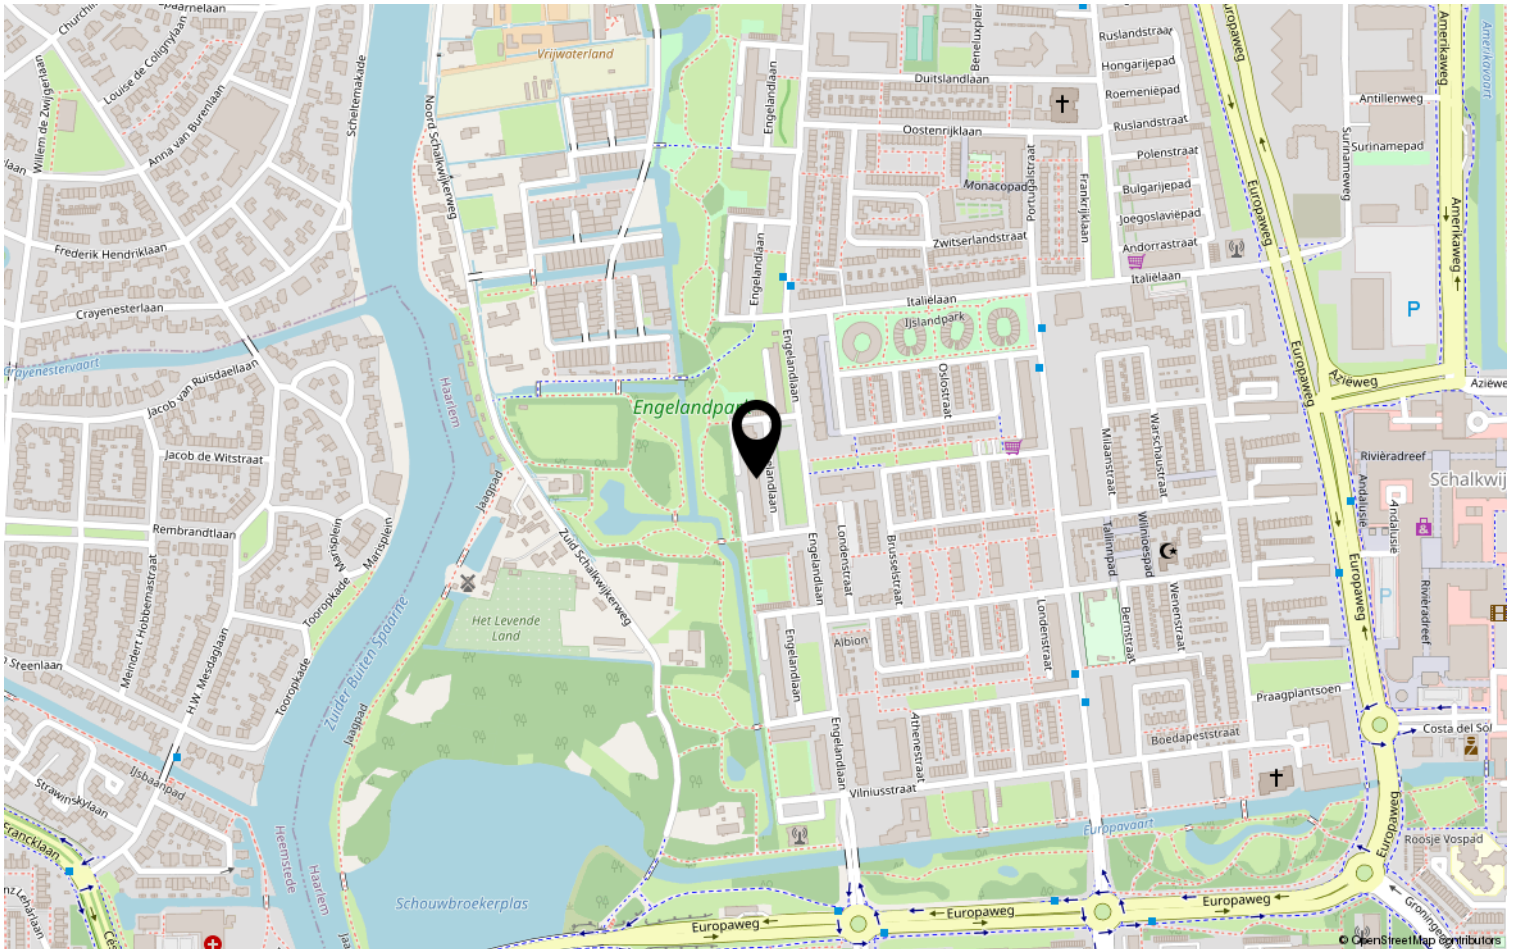



# Lijst van zaken

	Blijft achter	Gaat mee	Ter overname	NVT
<b>Woning - Interieur</b>				
(Voorzet) openhaard met toebehoren				X
Allesbrander				X
Houtkachel				X
(Gas)kachels				X
Designradiator(en)				X
Radiatorafwerking				X
Verlichting, te weten				
- inbouwspots/dimmers	X			
- opbouwspots/armaturen/lampen/dimmers				X
- losse (hang)lampen		X		
-				X
-				X
(Losse)kasten, legplanken, te weten				
- Kledingkast	X			
-				X
Raamdecoratie/zonwering binnen, te weten				
- gordijnrails	X			
- gordijnen			X	
- overgordijnen				X
- vitrages				X
- rolgordijnen				X
- lamellen	X			
- jaloezieën				X
- (losse) horren/rolhorren				X
-				X
-				X
Vloerdecoratie, te weten				
- vloerbedekking				X
- parketvloer				X
- houten vloer(delen)				X
- laminaat	X			
- plavuizen				X
-				X

# Lijst van zaken

	Blijft achter	Gaat mee	Ter overname	NVT
-				X
Overig, te weten				
- spiegelwanden				X
- schilderij ophangstelsel				X
-				X
-				X
-				X
-				X
<b>Woning - Keuken</b>				
Keukenblok (met bovenkasten)	X			
Keuken (inbouw)apparatuur, te weten				
- kookplaat	X			
- (gas)fornuis				X
- afzuigkap	X			
- magnetron				X
- oven				X
- combi-oven/combimagnetron	X			
- koelkast				X
- vriezer				X
- koel-vriescombinatie		X		
- vaatwasser	X			
- Quooker				X
- koffiezetapparaat				X
- Wasmachine	X			
-				X
Keukenaccessoires, te weten				
- Messenblok aan muur		X		
- Decoratieve wandplank		X		
- Bartafel			X	
-				X
-				X
-				X
-				X
-				X

# Lijst van zaken

	Blijft achter	Gaat mee	Ter overname	NVT
<b>Woning - Sanitair/sauna</b>				
Sauna met toebehoren				X
				X
				X
Toilet met de volgende toebehoren				
- toilet	X			
- toiletrolhouder		X		
- toiletborstel(houder)		X		
- fontein	X			
- Haakje handdoek		X		
-				X
Badkamer met de volgende toebehoren				
- ligbad				X
- jacuzzi/whirlpool				X
- douche (cabine/scherm)	X			
- stoomdouche (cabine)				X
- wastafel	X			
- wastafelmeubel				X
- planchet				X
- toiletkast				X
- toilet				X
- toiletrolhouder				X
- toiletborstel(houder)				X
-				X
-				X
<b>Woning - Exterieur/installaties/ veiligheid/energiebesparing</b>				
Schotel/antenne				X
Brievenbus				X
Kluis				X
(Voordeur)bel				X
Alarminstallatie				X
(Veiligheids)sloten en overige inbraakpreventie				X
Rookmelders	X			
(Klok)thermostaat				X
Airconditioning				X

# Lijst van zaken

	Blijft achter	Gaat mee	Ter overname	NVT
Screens				X
Rolluiken				X
Zonwering buiten	X			
Telefoonaansluiting/internetaansluiting	X			
Veiligheidsschakelaar wasautomaat				X
Waterslot wasautomaat				X
Zonnepanelen				X
Oplaadpunt elektrische auto				X
				X
				X
				X
				X
Warmwatervoorziening, te weten				
- CV-installatie				X
- boiler	X			
- geiser				X
-				X
-				X
-				X
Isolatievoorzieningen (voorzetramen/ radiatorfolie etc.), te weten				
- Radiatorfolie	X			
- Voorzetraam	X			
<b>Tuin - Inrichting</b>				
Tuinaanleg/bestrating				X
Beplanting		X		
				X
<b>Tuin - Verlichting/installaties</b>				
Buitenverlichting		X		
Tijd- of schemerschakelaar/ bewegingsmelder				X
				X
<b>Tuin - Bebouwing</b>				
Tuinhuis/buitenberging				X

# Lijst van zaken

	Blijft achter	Gaat mee	Ter overname	NVT
Kasten/werkbank in tuinhuis/berging				X
(Broei)kas				X
				X
				X
<b>Tuin - Overig</b>				
Overige tuin, te weten				
- (sier)hek				X
- vlaggenmast(houder)				X
-				X
-				X
<b>Overig - Contracten</b>				
CV				Nee
Boiler				Nee
Zonnepanelen				Nee

## **Voorwaarden en bedingen Engelandlaan 694, 2034 HE Haarlem**

### **Kadastrale kenmerken**

Appartementsrechten kadastraal bekend gemeente Haarlem, sectie Y, nummer 1178 A-30.  
(Bron: Kadastraal Uittreksel)

### **Biedsysteem**

Het Amsterdamse Biedsysteem wordt gehanteerd. De procedure bij de onderhandelingen over de verkoop van onroerend goed is als volgt; Er is pas sprake van onderhandelingen als op het eerste bod van een kandidaat-koper een tegenvoorstel van verkoper volgt. In deze fase wordt niet met andere gegadigden onderhandeld. Er wordt wel bezichtigd. Bij de bezichtiging moet gemeld worden dat men in onderhandeling is en dat er bij interesse een eenmalig bod kan worden uitgebracht. De makelaar mag pas met derden onderhandelen als de onderhandelingen met de eerste kandidaat-koper/gegadigde op niets zijn uitgelopen. Wel kan een derde een eenmalig, maximaal bod doen. Indien dit een beter bod is dan het laatste voorstel van de eerste kandidaat-koper, wordt deze in de gelegenheid gesteld om zijn beste bod te doen. Men koppelt terug naar 1e bieder dat er een bod binnen is en dat hij zijn uiterste bod mag neerleggen. De 1<sup>e</sup> bieder kan ook bij zijn huidige bod blijven. De makelaar verstrekt geen gegevens aan derden over de hoogte van de geboden bedragen. Zolang er geen overeenstemming is, zijn partijen niet aan elkaar gebonden. Is men in onderhandeling dan moet het dus duidelijk zijn voor de 3e partij dat hij een eenmalig bod mag uitbrengen en dat dit zijn enige kans is. Biedingen dienen te allen tijde schriftelijk te worden uitgebracht aan ons kantoor. Dit kan per email of brief.

### **Gunning**

Verkoper behoudt zich uitdrukkelijk het recht voor te gunnen aan een gegadigde van zijn keuze.

### **Wilsovereenkomst**

Een overeenkomst komt eerst dan tot stand indien overeenstemming is bereikt over zowel de koopsom en oplevering alsmede details als roerende zaken, extra voorwaarden e.d.

### **Splitsing**

Het aangeboden pand is in juridische zin een 'appartementsrecht'. Het is in eigendom gesplitst bij akte d.d. 22 september 1975. Een kopie van de akte is op te vragen via ons kantoor.

Onderhoudsverplichting: conform splitsingsakte en splitsingsreglement.

Vereniging van Eigenaren: actief

Beheerder: Newomij VvE Beheer B.V.

### **Erfdienstbaarheden en bijzondere bepalingen**

In het eigendomsbewijs kunnen bijzondere zaken en bepalingen zijn opgenomen, welke bij verkoop over zullen gaan op een nieuwe eigenaar. De bij verkoper bekende zaken zijn vermeld in het eigendomsbewijs; een kopie hiervan is desgewenst bij Kramer & Partners Makelaars op te vragen. Bij appartementen is ook nog een splitsingsakte van belang. Een kopie van deze akte is tevens op te vragen via ons kantoor.

### **Oplevering**

Het appartement wordt geleverd in de staat zoals het zich ten tijde van de bezichtiging bevindt.

### **Koopakte**

Behoudens nadere afspraken, gelden de standaardregels zoals deze voorkomen in de meest recente versie van de modelkoopakte zoals opgesteld door de Nederlandse Vereniging van Makelaars NVM, de Consumentenbond en de Vereniging Eigen Huis.

De waarborgsom (of bankgarantie) is gebruikelijk 10% van de koopsom en wordt voldaan aan de notaris. Eventueel door de koper te maken voorbehouden (zoals het verkrijgen van een hypotheek, Nationale Hypotheek Garantie) worden alleen vermeld als deze in de onderhandelingen zijn afgesproken. Het tot stand komen van de koopovereenkomst vindt plaats onder de wettelijke bepalingen consumentenkoop onroerende zaken. Deze wettelijke bepalingen en regels zijn opgenomen in boek 7 van het Burgerlijk Wetboek.

### **Bedenktijd**

De koper die een natuurlijke persoon is en niet handelt in de uitoefening van een beroep of bedrijf heeft bedenktijd om deze overeenkomst te ontbinden. De bedenktijd duurt drie dagen en begint om 0.00 uur van de dag die volgt op de dag dat de tussen beide partijen opgemaakte akte (in kopie) aan de koper te hand gesteld is. Ontvangst van (een kopie van) de akte bij het makelaarskantoor wordt ook aangemerkt als terhandstelling aan de koper. Indien de bedenktijd op een zaterdag, zondag of algemeen erkende feestdag eindigt, wordt deze verlengd tot en met de eerstvolgende dag die niet een zaterdag, zondag of een algemeen erkende feestdag is. De bedenktijd wordt, zo nodig, zoveel verlengd, dat daarin ten minste twee dagen voorkomen die niet een zaterdag, zondag of een algemeen erkende feestdag zijn. Om dit tijdstip later te kunnen bewijzen, adviseren wij de koper om deze ontbinding binnen kantoortijd schriftelijk te doen, zodat het tijdstip van aanbieden vastgelegd kan worden. Als de koper de ontbinding buiten kantoortijd wil invoeren, adviseren wij om dit uitsluitend per e-mail te doen zodat via tijdsregistratie het tijdstip van ontvangst gecontroleerd kan worden.

### **Registratie koopakte**

Het is voor beide partijen van belang de volledig getekende koopakte te laten registreren bij het Kadaster. De kosten met betrekking tot deze registratie zijn voor rekening van koper, tenzij anders wordt overeengekomen.

### **Notariskeuze**

De koper heeft in beginsel het recht om de notaris te kiezen aangezien de kosten van de notaris voor rekening koper komen. Voor alle transacties via ons kantoor geldt dat uitsluitend gewerkt wordt met notarissen die gevestigd zijn binnen een straal van 15 km van het verkocht. Indien koper de notaris kiest buiten deze regio, zal extra (reis-)tijd gedeclareerd worden op basis van uurtarief en kilometervergoeding. Onze opdrachtgevers behouden zich eveneens het recht voor om aanspraak te maken op deze regeling. Tevens zijn eventuele aanvullende notariële kosten voor bijvoorbeeld het opstellen van een volmacht voor verkoper, legalisatie en handtekeningen voor die notariskeuze voor rekening van koper.

### **Onroerendezaakbelasting**

De verkoper betaalt de vaste lasten over het gehele kalenderjaar. Bij de notariële overdracht zullen de kosten naar rato verrekend worden (de koper betaalt het deel van de eigenaarslasten vanaf de notariële overdracht tot en met 31 december).

### **Voorbehouden**

Indien er een voorbehoud is opgenomen in de koopakte en een van de partijen hiervan gebruik moet maken, dient dit uiterlijk de eerste werkdag na afloop van de in de koopakte genoemde datum ingeroepen te zijn. Indien het invoeren van een voorbehoud verband houdt met het niet verkrijgen van de financiering, dient de koper dit door middel van minimaal één afwijzing van een erkende financieringsinstelling aan te tonen.

## **Aanvullende clauses op te nemen in de koopakte**

### **Milieuclausule**

Verkoper kan niet instaan voor de kwaliteit van de bodem en/of grondwater en koper vrijwaart verkoper voor alle aansprakelijkheid die uit eventuele verontreiniging (van bodem, grondwater e.d.) kan voortvloeien.

### **Toelichtingsclausule meetinstructie**

In de verkoopaanbieding/-informatie van de hierbij verkochte woning is een indicatie gegeven van de diverse afmetingen, de woonoppervlakte en de inhoud. Deze gegevens zijn berekend volgens de Meetinstructie. De Meetinstructie is gebaseerd op de NEN2580 GO. Maten zijn afgerond conform afrondingsregels NEN3682. De Meetinstructie is bedoeld om een meer eenduidige manier van meten toe te passen voor het geven van een indicatie van de gebruiksoppervlakte. De Meetinstructie sluit verschillen in meetuitkomsten niet volledig uit, door bijvoorbeeld interpretatieverschillen, afrondingen of beperkingen bij het uitvoeren van de meting. Koper aanvaardt de eventuele verschillen.

### **Funderingsclausule**

Verkoper kan niet instaan voor de kwaliteit van de fundering en koper vrijwaart verkoper voor alle aansprakelijkheid die uit eventuele funderingsproblemen kan voortvloeien. Alleen nader onderzoek kan uitsluitel bieden over de aard en de staat van de fundering.

### **Asbestclausule**

In de onroerende zaak kan, op zowel zichtbare als onzichtbare plaatsen, asbest zijn verwerkt. Bij eventuele verwijdering van asbesthoudende materialen dienen op grond van de milieuwetgeving speciale maatregelen te worden genomen en zal de koper de verkoper vrijwaren van alle aansprakelijkheid die uit de aanwezigheid van enig asbest en/of de verwijdering van asbest in de onroerende zaak kan voortvloeien.

### **Zuiveringsclausule**

Koper verleent bij deze volmacht aan verkoper, alsmede aan iedere afzonderlijke medewerker van de notaris die bij deze akte is aangewezen voor het verlijden van de akte van levering, namens koper mee te werken aan de akte waarbij de inschrijving van de onderhavige koopovereenkomst in de daartoe bestemde openbare registers waardeloos wordt verklaard. Deze volmacht is alleen geldig, als koper als gevolg van bijvoorbeeld vernietiging, ontbinding, tijdsverloop of andere oorzaak ieder belang rechtens heeft verloren bij bedoelde inschrijving.

### **Waterhuishoudingclausule**

Door een gewijzigd (grond)waterpeil kan in de toekomst (grond)waterstanden optreden afwijkend van de huidige situatie. Koper zal de verkoper hiervoor en voor de gevolgen hiervan, geheel en volledig vrijwaren.

### **Overbruggingshypotheek**

Koper verleent bij deze onherroepelijke toestemming aan verkoper om het verkochte desgewenst tijdelijk – tot uiterlijk de overeengekomen dag van levering – te bezwaren met een (overbrugging) hypotheek. Indien deze koopakte eerder in de openbare registers mocht zijn ingeschreven, zal het bepaalde in artikel 3, lid 3 Boek 7 BW derhalve niet van toepassing zijn ten nadele van de desbetreffende hypotheekhouder. Het vorenstaande laat uitdrukkelijk onverlet de verplichting van verkoper om het verkochte aan koper op de overeengekomen datum te leveren vrij van hypotheeken, welke dan ook.



**Voorbehouden**

Hoewel gestreefd is naar een zo nauwkeurig mogelijke inventarisatie van de beschikbare gegevens, moet ervan uitgegaan worden dat de inhoud van deze brochure slechts indicatief is. De gegevens (bedragen, jaartallen, omschrijvingen etc.) zijn soms verkregen door mondelinge informatie, soms zijn ze vanuit het geheugen opgediept. De koper heeft zijn eigen onderzoeksplicht naar alle zaken die voor hem van belang zijn en kan zich nimmer beroepen op onbekendheid met de feiten die hij zelf had kunnen waarnemen of die kenbaar waren uit openbare registers. De makelaar kan u desgewenst verwijzen naar de desbetreffende instanties.

**Verkoopbrochure**

Koper verklaart zich op de hoogte te hebben gesteld van de inhoud van de verkoopbrochure van betreffende woning.

**Verdere informatie**

Van belang zijnde documentatie is bij de makelaar op afspraak ter inzage. In veel gevallen kunnen fotokopieën worden verkregen of kunnen de gegevens aan u worden gezonden, desgewenst email. Ook via uw eigen makelaar kunt u verdere informatie verkrijgen.

Deze informatie wordt aan meerdere personen verstrekt. Aan deze gegevens kunnen geen rechten worden ontleend. De aanbieding van dit object dient te worden gezien als een uitnodiging tot het uitbrengen van een bod.

# Kom je kijken?



Zandvoortselaan 141  
2106 CM Heemstede

023-5482048 | [info@kramerenpartners.nl](mailto:info@kramerenpartners.nl)  
<http://www.kramerenpartners.nl>